



Drawing No. S4/B/00/OPD/P12/101

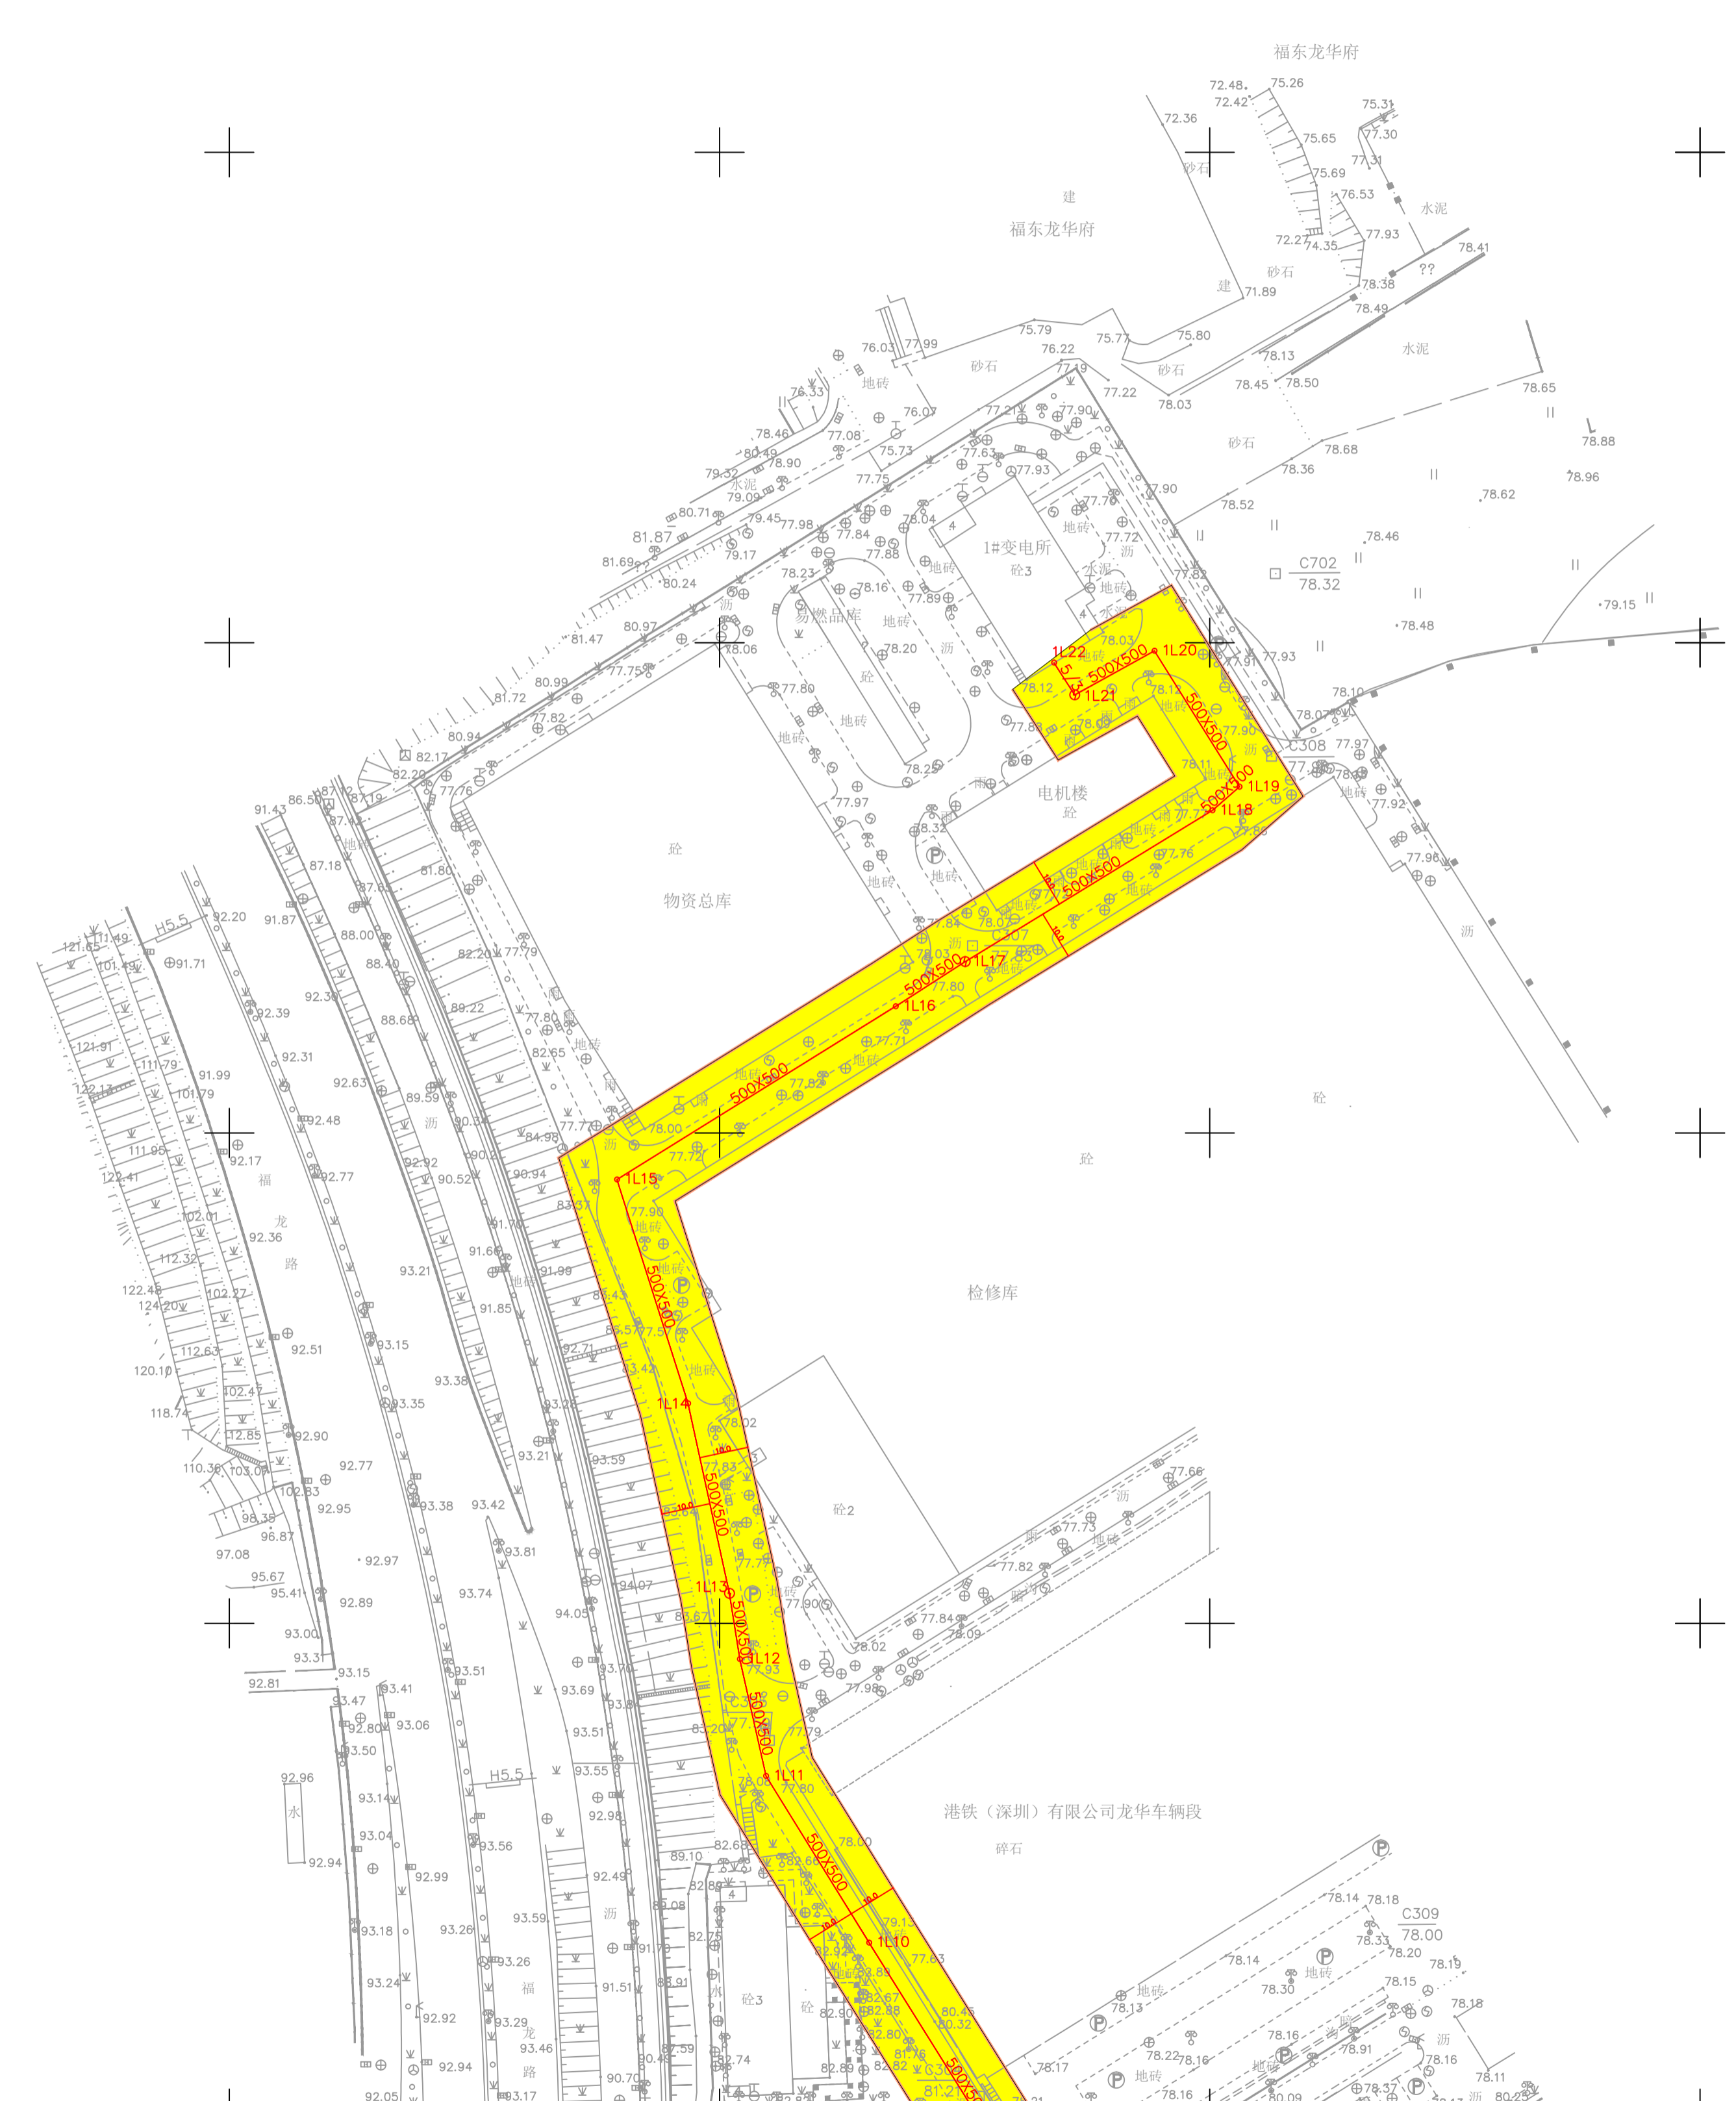

此图只供参考, 不作为法律依据。  
 版权所有, 不得复制。  
 © 2017 港铁(深圳)有限公司  
 所有权利保留。如有任何更改, 恕不另行通知。如有任何更改, 恕不另行通知。如有任何更改, 恕不另行通知。

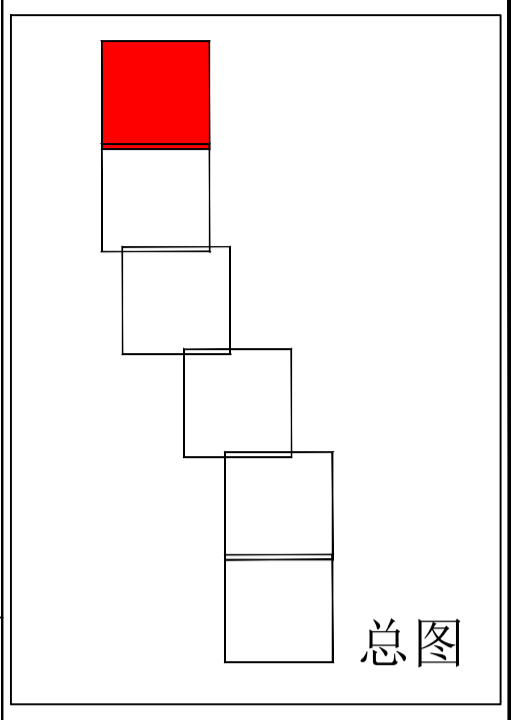

总图

说明:

1. 坐标采用深圳坐标系, 高程采用1956年黄海高程系统, 等高距为1m。
2. GB/T20257.1-2007国家基本比例尺地图图式第1部分: 1:500 1:1000 1:2000地形图图式。
3. 2011年6月数字化地形图。

图例:

- 电力管道**
- 200 管道及管径
  - 800X600 管道及断面尺寸
  - ⊕ L1 检修井及点号
  - ⊕ L2 控制柜及点号
  - ⊕ L3 上杆及点号
  - ⊕ L4 出入地及点号
  - ⊕ L5 预留口及点号
  - ⊕ L6 配电箱及点号
  - ⊕ L7 配电房及点号
  - ⊕ L8 未知井及点号
  - ⊕ L9 通风井及点号
  - ⊕ L10 管坑点及点号
- 控制保护区边界**
- 保护区范围线

REVISION	DESCRIPTION	BY	DATE	APPROVED

**MTR 港铁**  
 1000 HePing Road, Longhua District  
 Shenzhen, China.  
 Post code: 518019  
 Tel.: (86)0755-29276000  
 Tel.: (86)0755-29276001

深圳市龙华区和平路1000号  
 邮编: 518019  
 电话: (86)0755-29276000  
 传真: (86)0755-29276001

Project Title  
**深圳轨道交通4号线二期工程**

Drawn 绘图	FF	Scale 比例 1:1000
Designed 设计	LO	Date 日期 6/2/2017
Checked 检查	LO	Project No. 项目编号 ---
Approved 审核	TH	

Drawn Title  
**深圳轨道交通4号线110kV龙胜输电线控制保护区图**

Project No. 项目编号  
S4/B/00/OPD/P12/101

Rev. 版本  
A