
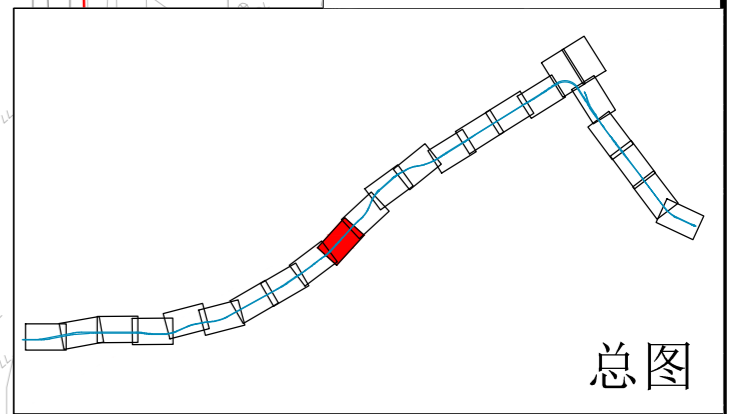


DO NOT SCALE DRAWING, VERIFY ALL DIMENSIONS ON SITE.  
 版权所有不得复印  
 本图仅供参考，不作为法律依据。如有变更，恕不另行通知。如有需要，请向设计单位索取最新图样。

Drawing No. 图号  
 SL4/B/00/DM/P12/110

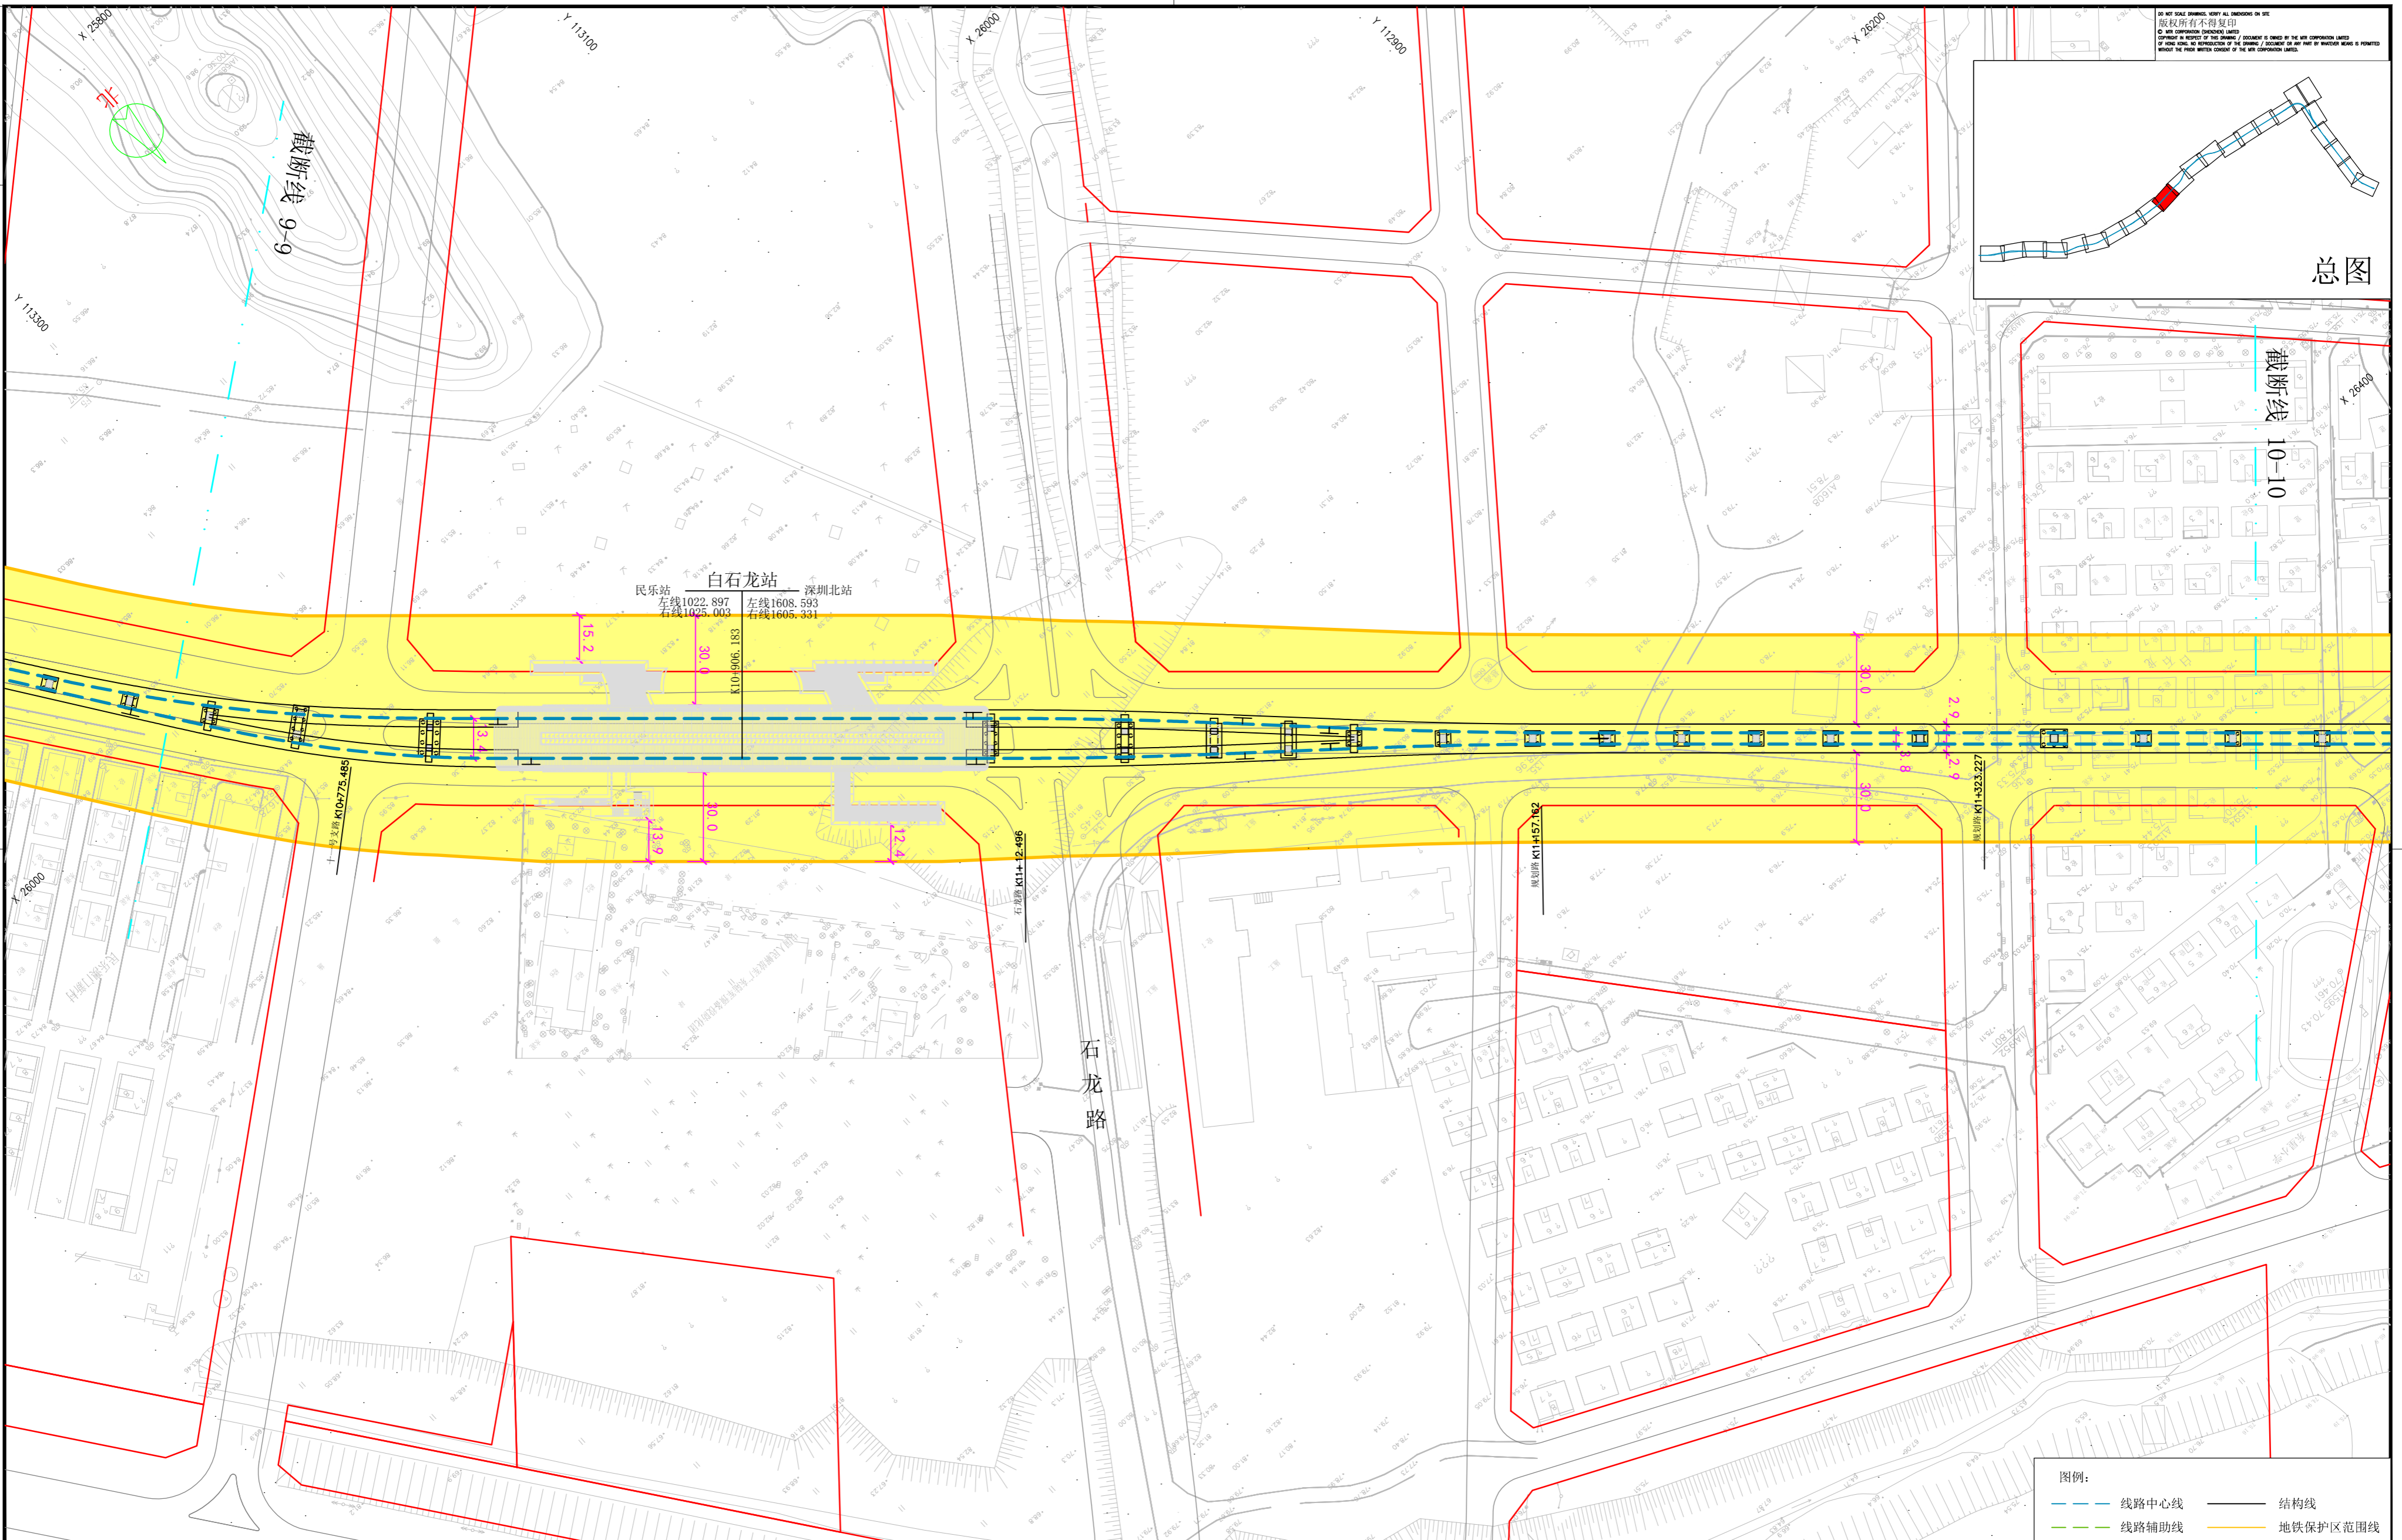

图例:

—+—+—+—	线路中心线	——	结构线
---	线路辅助线	——	地铁保护区范围线

REVISION	DESCRIPTION	BY	DATE	APPROVED

**MTR**  
 48 Meilin Road, Futian District  
 Shenzhen, China.  
 Post code: 518049  
 Tel: (86)0755-83077500  
 Tel: (86)0755-83077575

深圳市福田区梅林路48号  
 邮编: 518041  
 电话: (86)0755-83077500  
 传真: (86)0755-83077575

Project Title  
 项目名称  
**深圳轨道交通4号线  
 二期工程**

会  
 签


Drawn 绘图	JL	Scale 比例 1 : 1000 (A1) 1 : 2000 (A3)
Design 设计	AR	Date 日期 20/7/2009
Check 检查	AR	As E.I. cwg No. 竣工图号
Approved 审核	FY	---

Drawing Title 图纸名称 <b>深圳轨道交通4号线控制 保护区图 图-10</b>	Rev. 版本 B
Drawing No. 图号 SL4/B/00/DM/P12/110	